


Situace dopravního opatření při realizaci stavebních úprav Oprava povrchu komunikace ul. Otakara Jeremiáše - Písek Etapa 1

- trvalé DZ, které bude v rozporu s dočasným DZ bude zakryto (v DIO není řešeno)
- zastávka MHD Logry bude přemístěna do ul. Tábořská před č.p. 1448

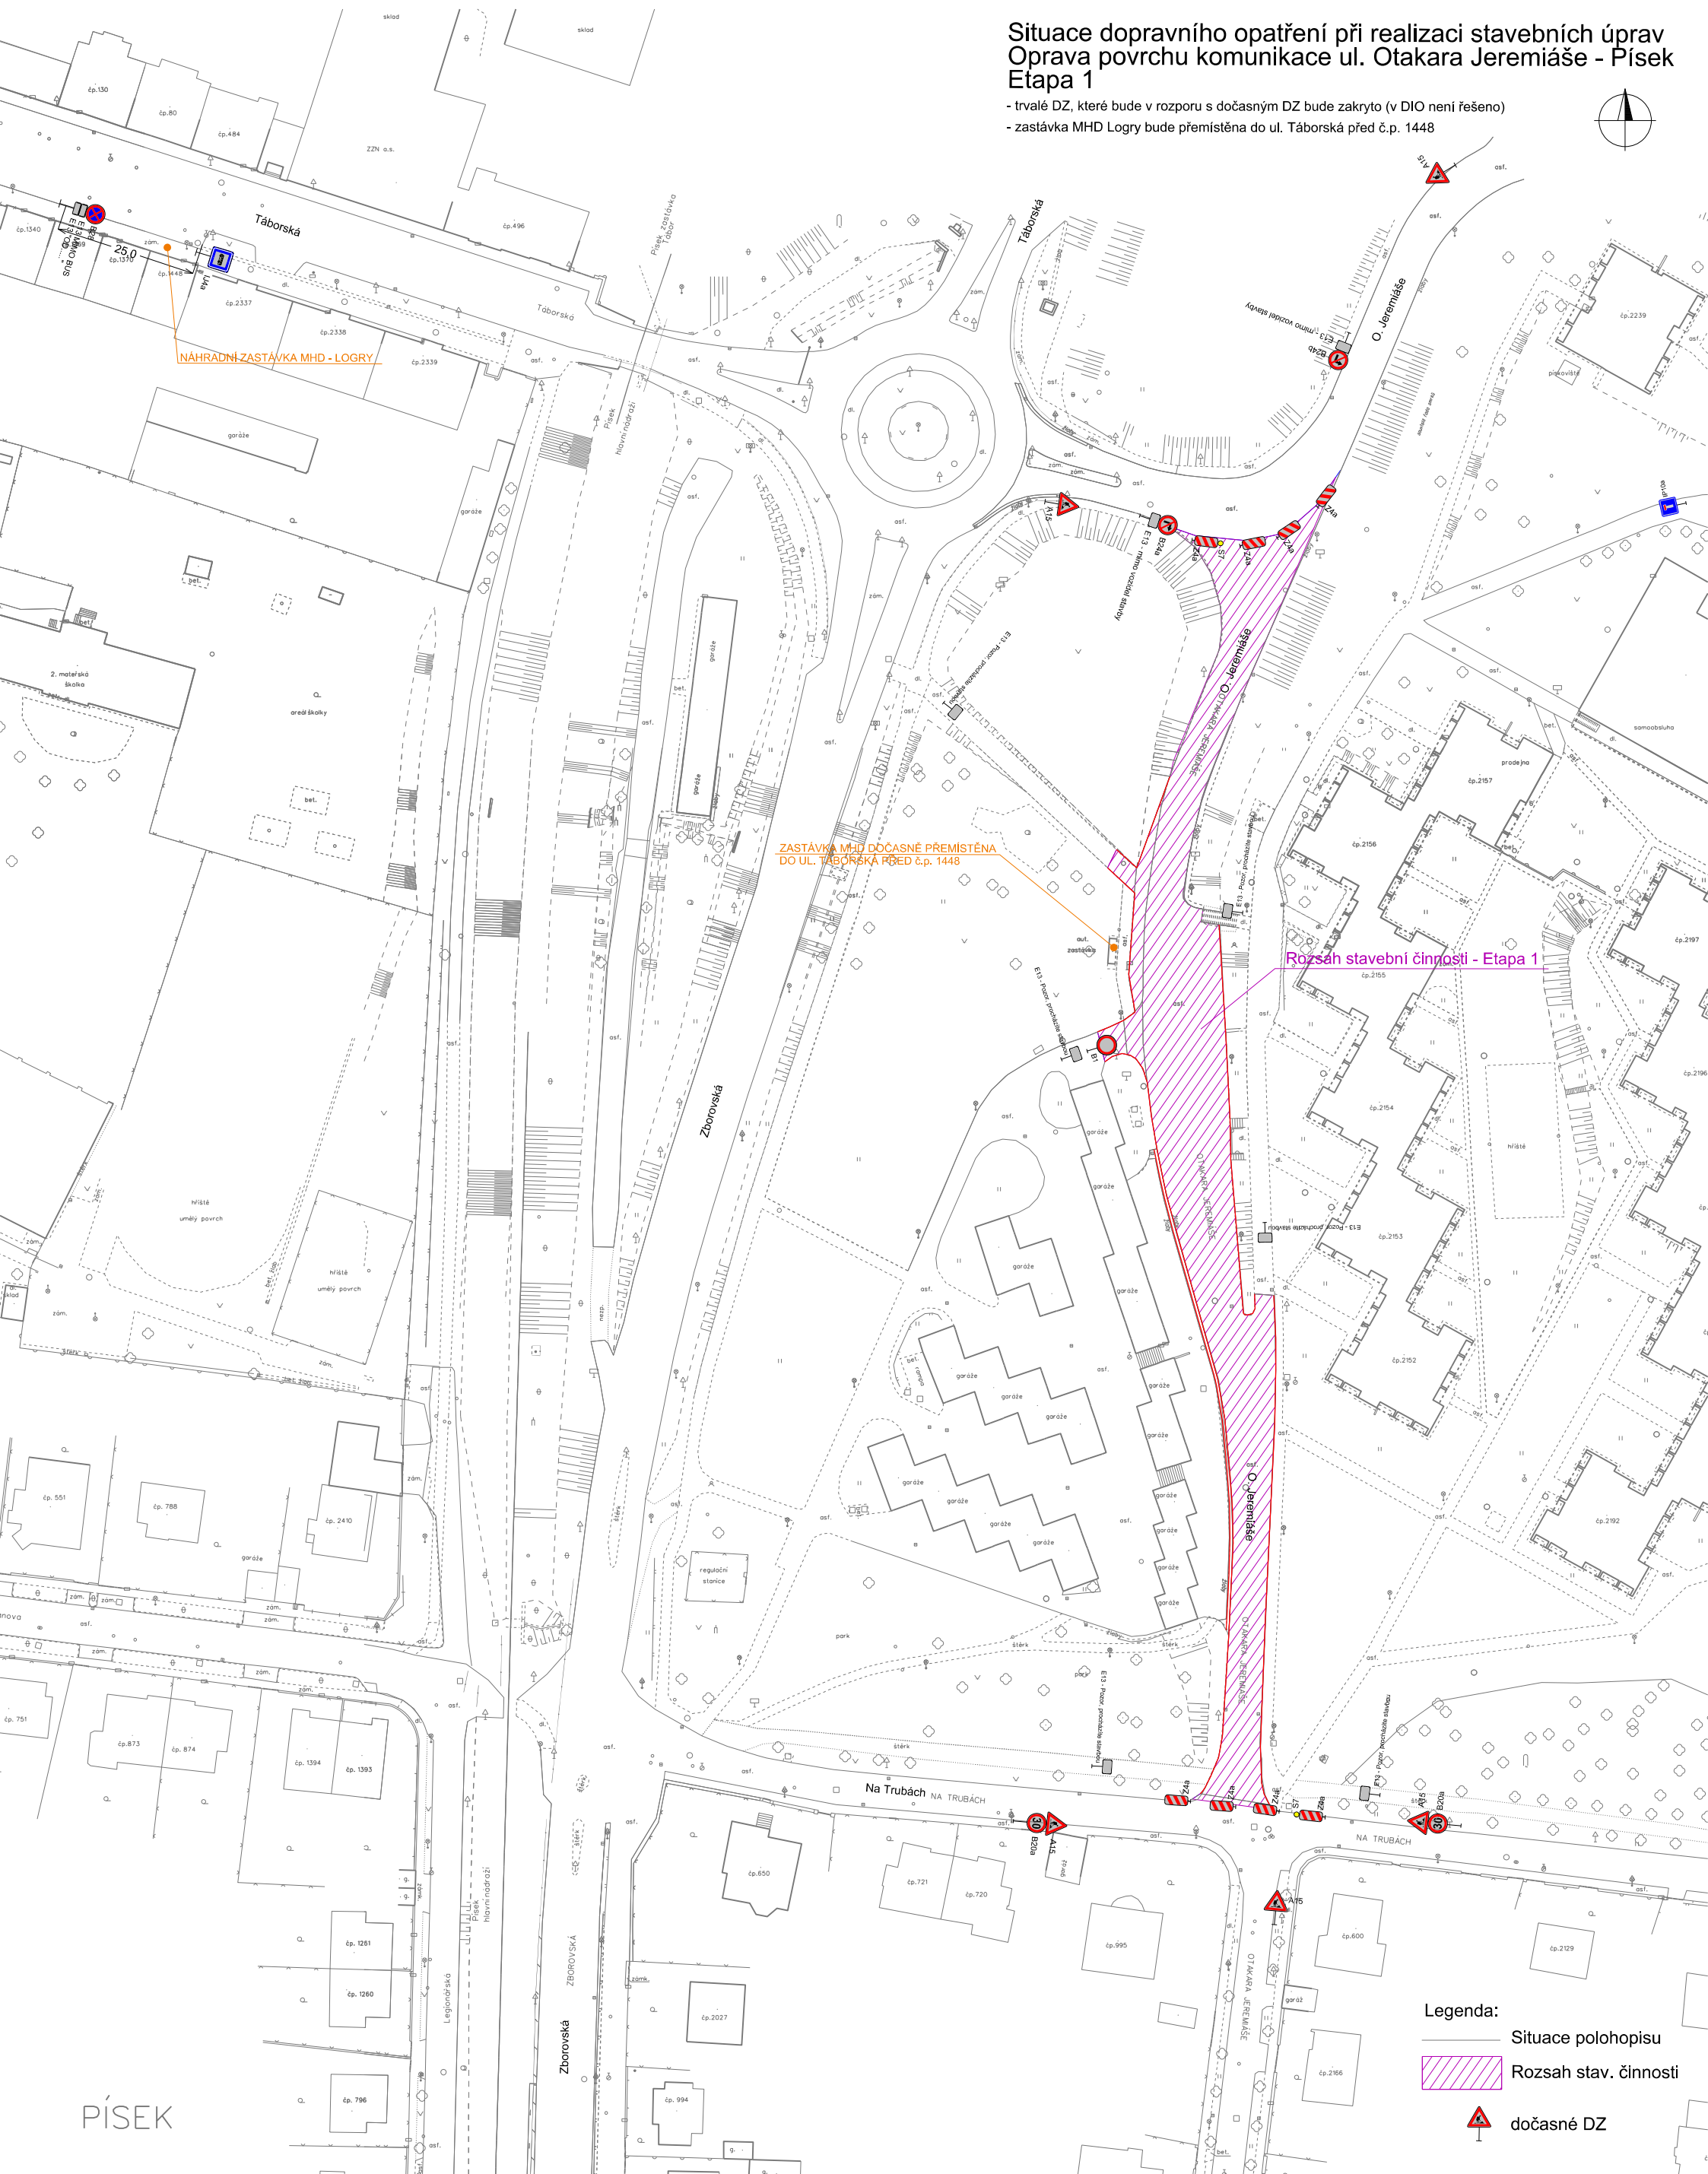

- Legenda:
- Situace polohopisu
 - ▨ Rozsah stav. činnosti
 - ▲ dočasné DZ